


# СХЕМА ГЕНЕРАЛЬНОГО ПЛАНА М 1:500

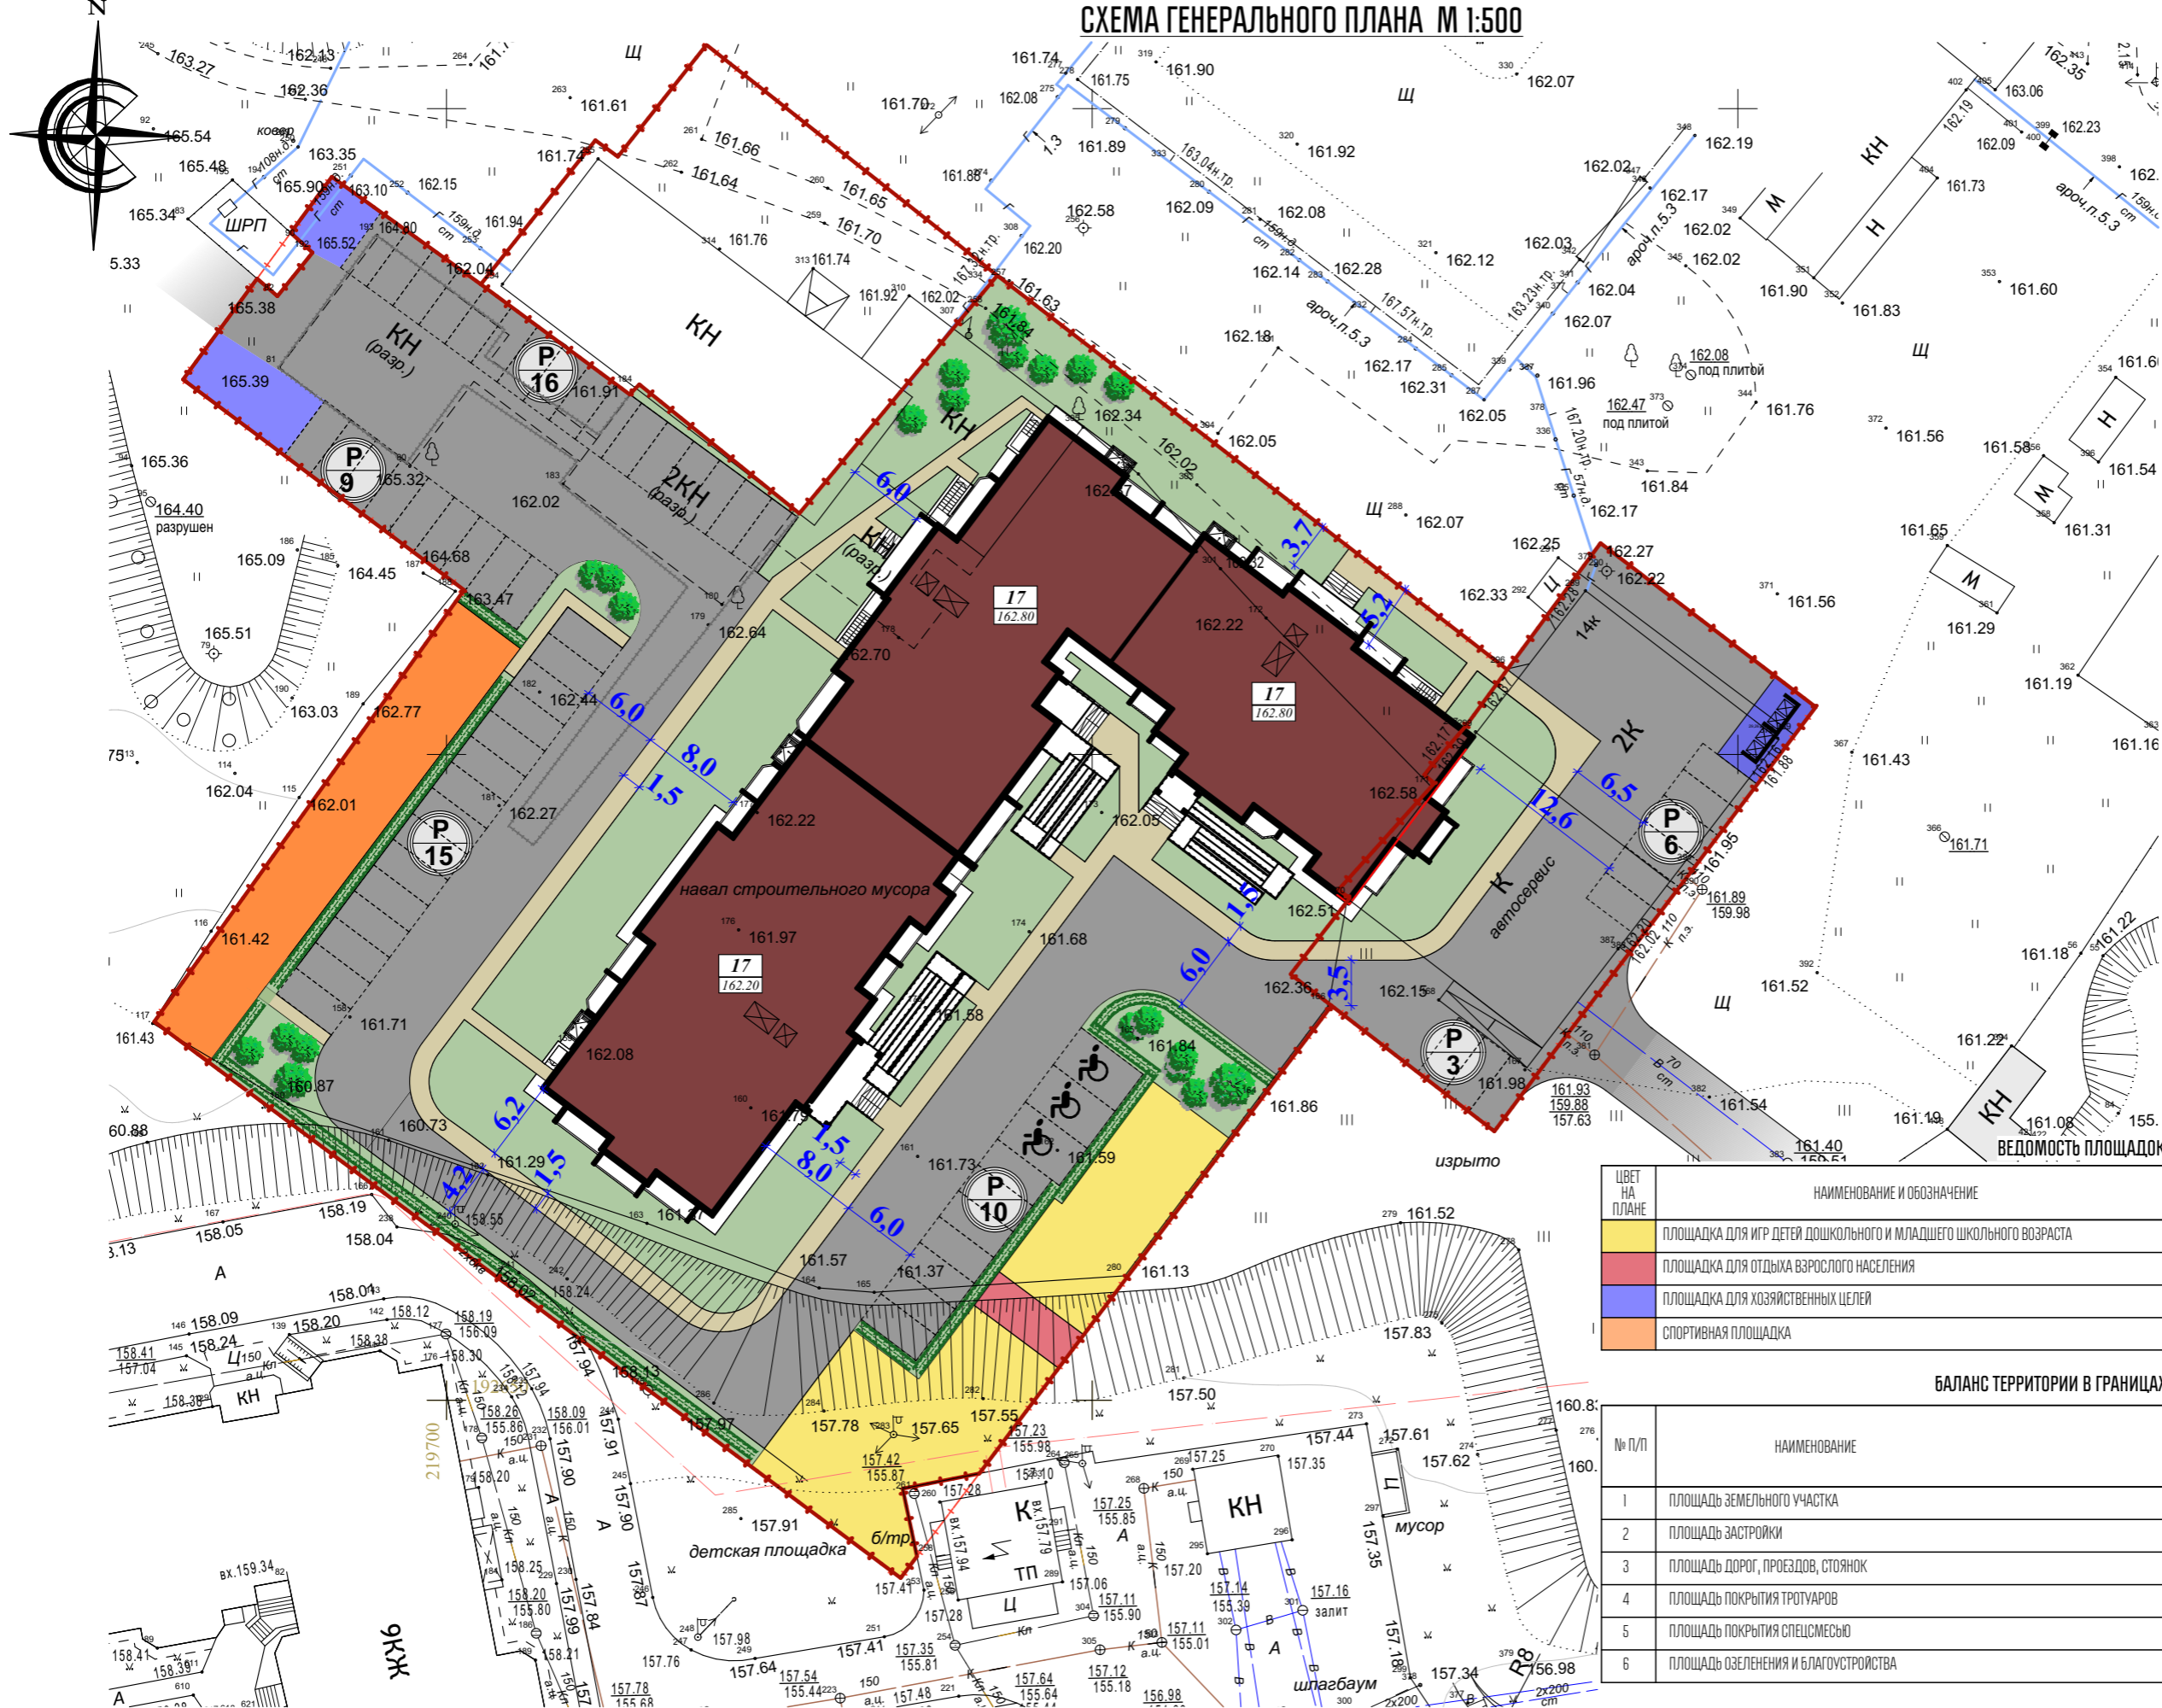

## УСЛОВНЫЕ ОБОЗНАЧЕНИЯ:

- ГРАНИЦА ПРОЕКТИРОВАНИЯ
- СУЩЕСТВУЮЩИЕ ЗДАНИЯ И СООРУЖЕНИЯ
- ПРОЕКТИРУЕМЫЕ ЗДАНИЯ И СООРУЖЕНИЯ
- ПРОЕКТИРУЕМЫЕ ДОРОГИ И ПРОЕЗДЫ
- ПРОЕКТИРУЕМЫЕ ТРОТУАРЫ
- X МУСОРОСБОРНЫЕ КОНТЕЙНЕРЫ
- P  
13 ПАРКОВКА/КОЛИЧЕСТВО МАШИНОМЕСТ
- ♿ ПАРКОВочНЫЕ МЕСТА ДЛЯ МГН

### ВЕДОМОСТЬ ПЛОЩАДОК

ЦВЕТ НА ПЛАНЕ	НАИМЕНОВАНИЕ И ОБОЗНАЧЕНИЕ	КОЛ-ВО ПЛОЩАДОК, ШТ.	ПЛОЩАДЬ, КВ.М.
	ПЛОЩАДКА ДЛЯ ИГР ДЕТЕЙ ДОШКОЛЬНОГО И МЛАДШЕГО ШКОЛЬНОГО ВОЗРАСТА	1	400,8
	ПЛОЩАДКА ДЛЯ ОТДЫХА ВЗРОСЛОГО НАСЕЛЕНИЯ	1	50,8
	ПЛОЩАДКА ДЛЯ ХОЗЯЙСТВЕННЫХ ЦЕЛЕЙ	1	180,3
	СПОРТИВНАЯ ПЛОЩАДКА	1	117,0

### БАЛАНС ТЕРРИТОРИИ В ГРАНИЦАХ ЗЕМЕЛЬНОГО УЧАСТКА

№ П/П	НАИМЕНОВАНИЕ	ЖИЛОЙ ДОМ		ПРИМЕЧАНИЕ
		М <sup>2</sup>	%	
1	ПЛОЩАДЬ ЗЕМЕЛЬНОГО УЧАСТКА	7018,0	100	
2	ПЛОЩАДЬ ЗАСТРОЙКИ	1783,5	25,4	
3	ПЛОЩАДЬ ДОРОГ, ПРОЕЗДОВ, СТОЯНОК	2829,8	40,3	
4	ПЛОЩАДЬ ПОКРЫТИЯ ТРОТУАРОВ	517,7	7,3	
5	ПЛОЩАДЬ ПОКРЫТИЯ СПЕШСМЕСЬЮ	415,5	5,9	
6	ПЛОЩАДЬ ОЗЕЛЕНЕНИЯ И БЛАГОУСТРОЙСТВА	1471,5	21,1	

## СХЕМА ГЕНЕРАЛЬНОГО ПЛАНА М 1:500 (ВАРИАНТ 1)

МНОГOKвАРТИРНЫЙ ЖИЛОЙ ДОМ

ВЛАДИМИРСКАЯ ОБЛАСТЬ, Г. ВЛАДИМИР, В РАЙОНЕ ПРОСПЕКТА СТРОИТЕЛЕЙ КАДАСТРОВЫЙ НОМЕР УЧАСТКА - 33:22:011100.1 И 33:22:011100.12