

СХЕМА ПЕРВОГО ЭТАЖА



СХЕМА ТИПОВОГО ЭТАЖА

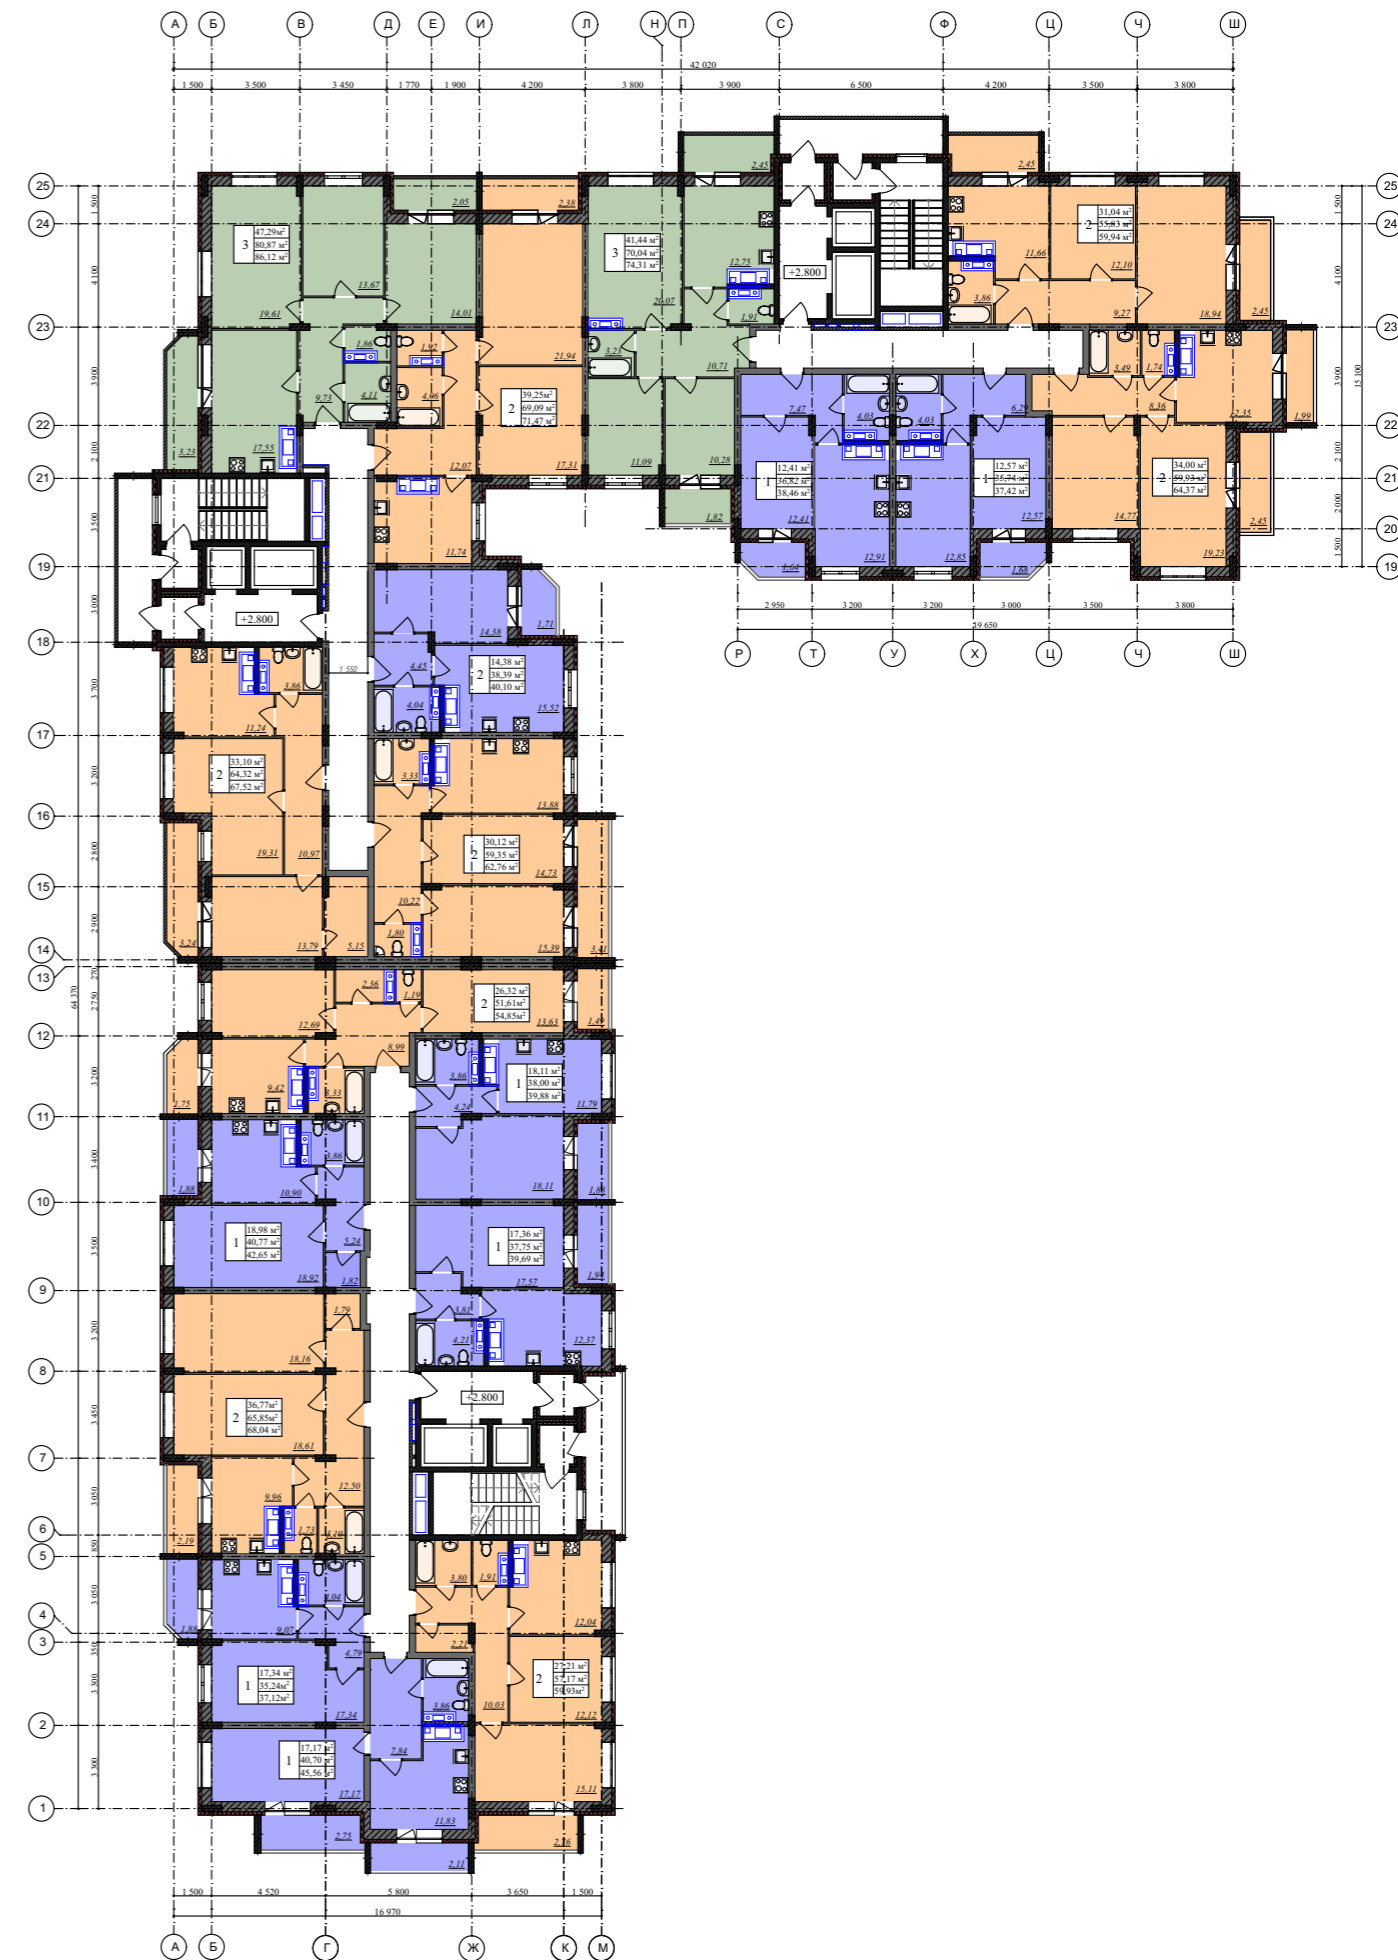


СХЕМА ПЕРВОГО И ТИПОВОГО ЭТАЖЕЙ
МНОГOKВАРТИРНЫЙ ЖИЛОЙ ДОМ

ВЛАДИМИРСКАЯ ОБЛАСТЬ, Г. ВЛАДИМИР, В РАЙОНЕ ПРОСПЕКТА СТРОИТЕЛЕЙ КАДАСТРОВЫЙ НОМЕР УЧАСТКА - 33:22:01100.1 И 33:22:01100.12